


Экспликация зданий и сооружений (2 этап)

| № поз. | Наименование | Площадь, кв. м./кол-во |
|--------|---|------------------------|
| 1 | Проектируемый 20 этажный жилой дом | 1189,5 кв. м |
| 2 | Эвакуационные выходы из подземной автостоянки | 24,7 кв. м |
| 3 | Въезд в подземную автостоянку верхнего уровня | |
| 4 | Въезд в подземную автостоянку нижнего уровня | |
| 5 | Детские игровые площадки | 320 кв. м. |
| 6 | Площадка для отдыха взрослого населения | 40 кв. м. |
| 7 | Пост охраны | |
| 8 | Спортивная площадка | 264 кв. м. |
| 9 | Открытая автостоянка нежилых помещ. | 28 м/мест |
| 10 | Открытая гостевая автостоянка жилого дома | 20 м/мест |
| 11 | Встроенная мусорокамера | 3 конт |

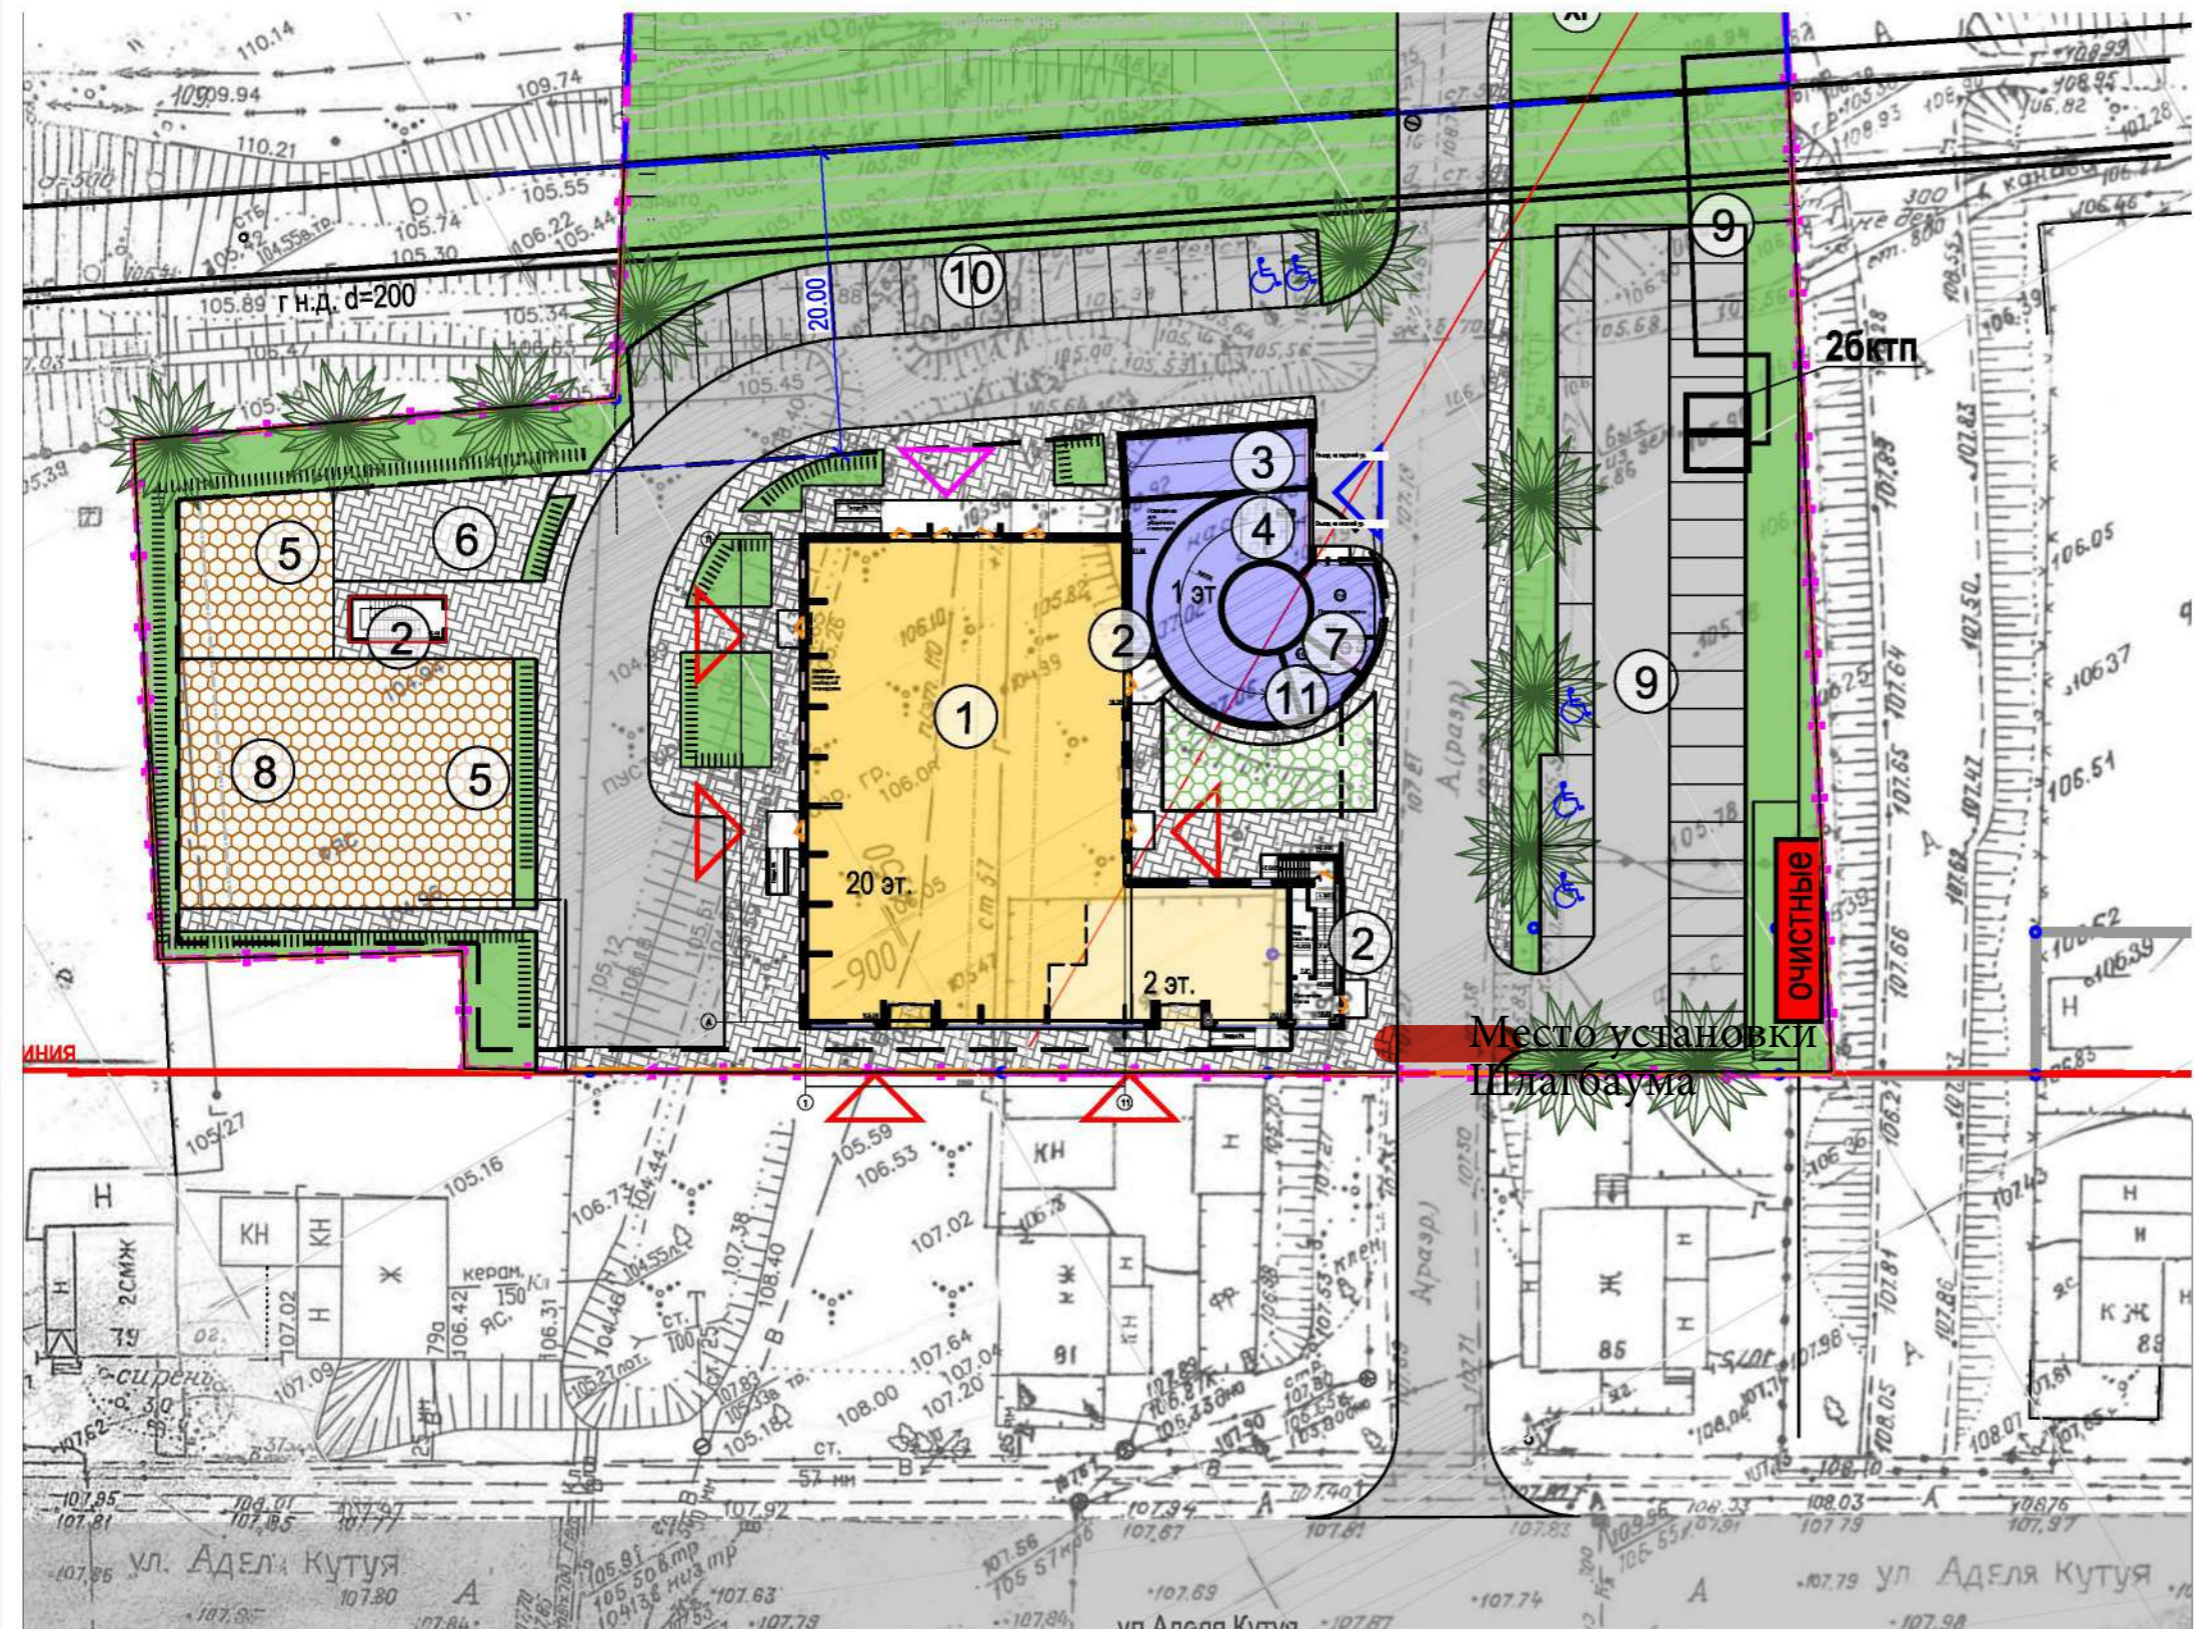

Место установки
Шлагбаума

Место установки шлагбаума

Приложение №2

Условные обозначения:

- Граница земельного отвода
- Граница 1 этапа стр-ва
- Граница 2 этапа стр-ва
- Подземная автостоянка
- Высокоствольные деревья (проект.)
- Цветник (проект.)
- Кустарник (проект.)
- Вход в нежилое помещение
- Вход в жилой дом
- Въезд в подземный паркинг
- Асфальтовое покрытие проездов и тротуаров
- Плиточное покрытие пешеходных путей
- Искусственное покрытие площадок для отдыха и спорта
- Озеленение (проект./сущ.)
- Укрепленное озеленение с возможностью проезда

| Изм. | Кол.уч. | Лист | № док. | Подпись | Дата |
|---|---------|----------|--------|---------|--------|
| ГИП | | Халикова | | | |
| Жилой комплекс По адресу: Республика Татарстан, г. Казань, Советский район, ул. Аделя Кутуя, 83. | | | | | |
| Два 20-этажных жилых дома со встроенными нежилыми помещениями, внешкольным учреждением и подземной автостоянкой | | | | | |
| Генеральный план 2 этапа строительства М 1:500 | | | | | |
| | | | Стадия | Лист | Листов |
| | | | Э | | |
| ООО "Акведук" | | | | | |

СОГЛАСОВАНО

Взам. инв. №

Подпись и дата

Инв. № подл.